

# Hoekwoning 06

Aan deze tekeningen kunnen geen rechten ontleend worden


 



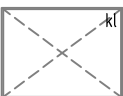

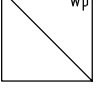
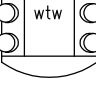













 
 










 


    



Projectnr: 206  
Project: Berberis Woningen  
Omschrijving: 6 Rijwoningen  
Opdrachtgever: Berb 01 BV  
Fase: Verkooptekeningen  
Onderwerp: Hoekwoning 06  
Voorblad

Schaal: 1:50  
Formaat: A3  
Datum: 26-09-2020  
Gewijzigd: D 03-11-2020

 Tekeningnr: **V06**

    
 
## Renvooi

	Metselwerk baksteen
	Gevelisolatie
	Kalkzandsteen
	Cellenbeton / Gibo binnenwand
	HSB wanden
	positie kruipluik, bij benadering
	opstelplaats wasmachine / wasdroger
	opstelplaats warmtepomp
	opstelplaats wtw-toestel
	rookmelder conform NEN 2555 (exacte positie conform regelgeving)
	enkele schakelaar
	dubbele schakelaar
	wisselschakelaar
	enkelvoudige wandcontactdoos met randaarde
	tweevoudige wandcontactdoos met randaarde
	enkelvoudige wandcontactdoos perilex tbv mv
	combi schakelaar en wandcontactdoos
	plafondlichtaansluitpunt
	wandlichtaansluitpunt
	aansluitpunt onbedraad
	bediening mechanische ventilatie
	bediening thermostaat
	centraal aardpunt
	schel
	bel
	ventilatiekanaal
	afzuigventiel wand
	afzuigventiel plafond
	toevoerventiel plafond
	wasmachine
	wasdroger
	mechanische ventilatie
	warmtepomp
	vloerverdeler verwarming
	pv panelen
	hemelwaterafvoer
	kooktoestel
	vaatwasser
	afzuigkap
	koelkast
	magnetron


Aan deze tekeningen kunnen geen rechten ontleend worden

Projectnr: 206  
 Project: Berberis Woningen  
 Omschrijving: 6 Rijwoningen  
 Opdrachtgever: Berb 01 BV  
 Fase: Verkooptekeningen  
 Onderwerp: Legenda

Schaal: 1:50  
 Formaat: A3  
 Datum: 22-09-2020  
 Gewijzigd: D 03-11-2020

Tekeningnr: L01



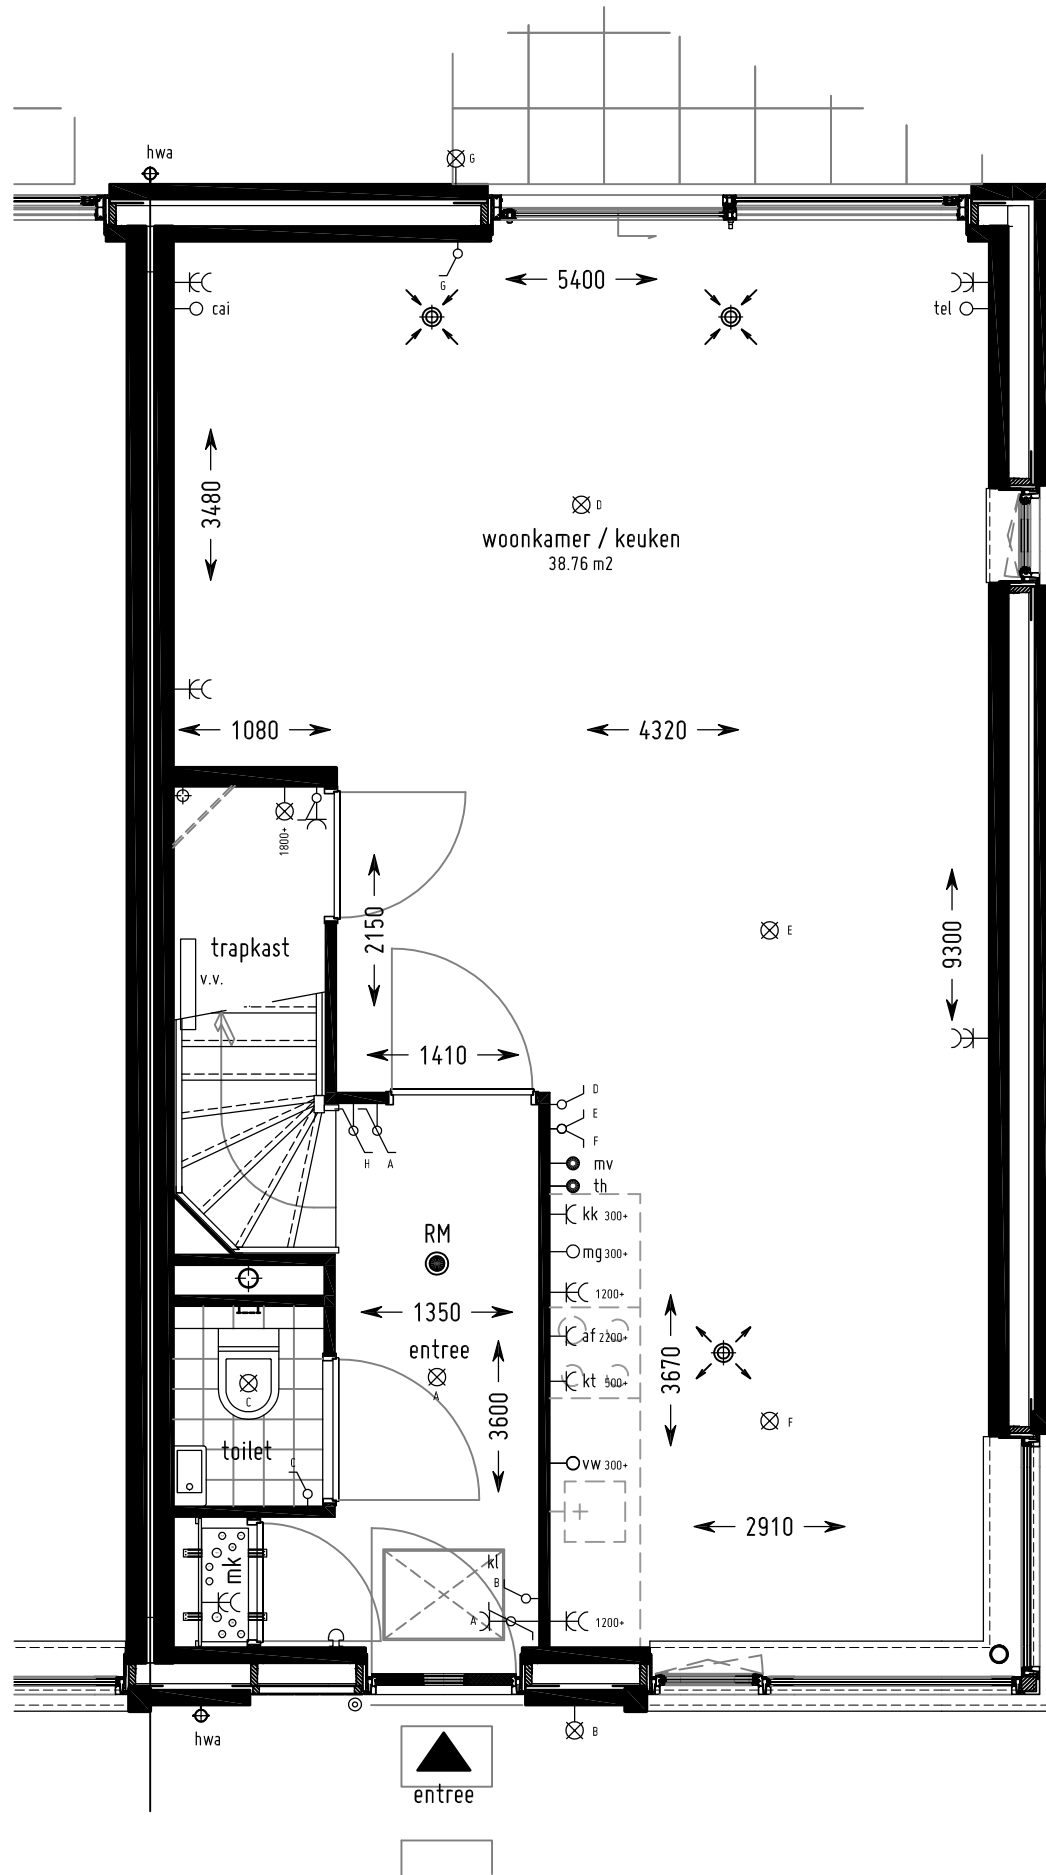

## Begane grond



Maatvoering & oppervlaktes kunnen in werkelijkheid iets afwijken.

Maatvoering & oppervlaktes kunnen in werkelijkheid iets afwijken.


Installatiewerk, aantallen en locaties inblaas- en afzuigpunten, alsmede buitenunit warmtepomp worden nader bepaald door installateur.  
Aan deze tekeningen kunnen geen rechten ontleend worden

Projectnr: 206  
 Project: Berberis Woningen  
 Omschrijving: 6 Rijwoningen  
 Opdrachtgever: Berb 01 BV  
 Fase: Verkooptekeningen  
 Onderwerp: Hoekwoning 06  
 Begane grond

Schaal: 1:50  
 Formaat: A3  
 Datum: 26-09-2020  
 Gewijzigd: D 03-11-2020

Tekeningnr: F10220



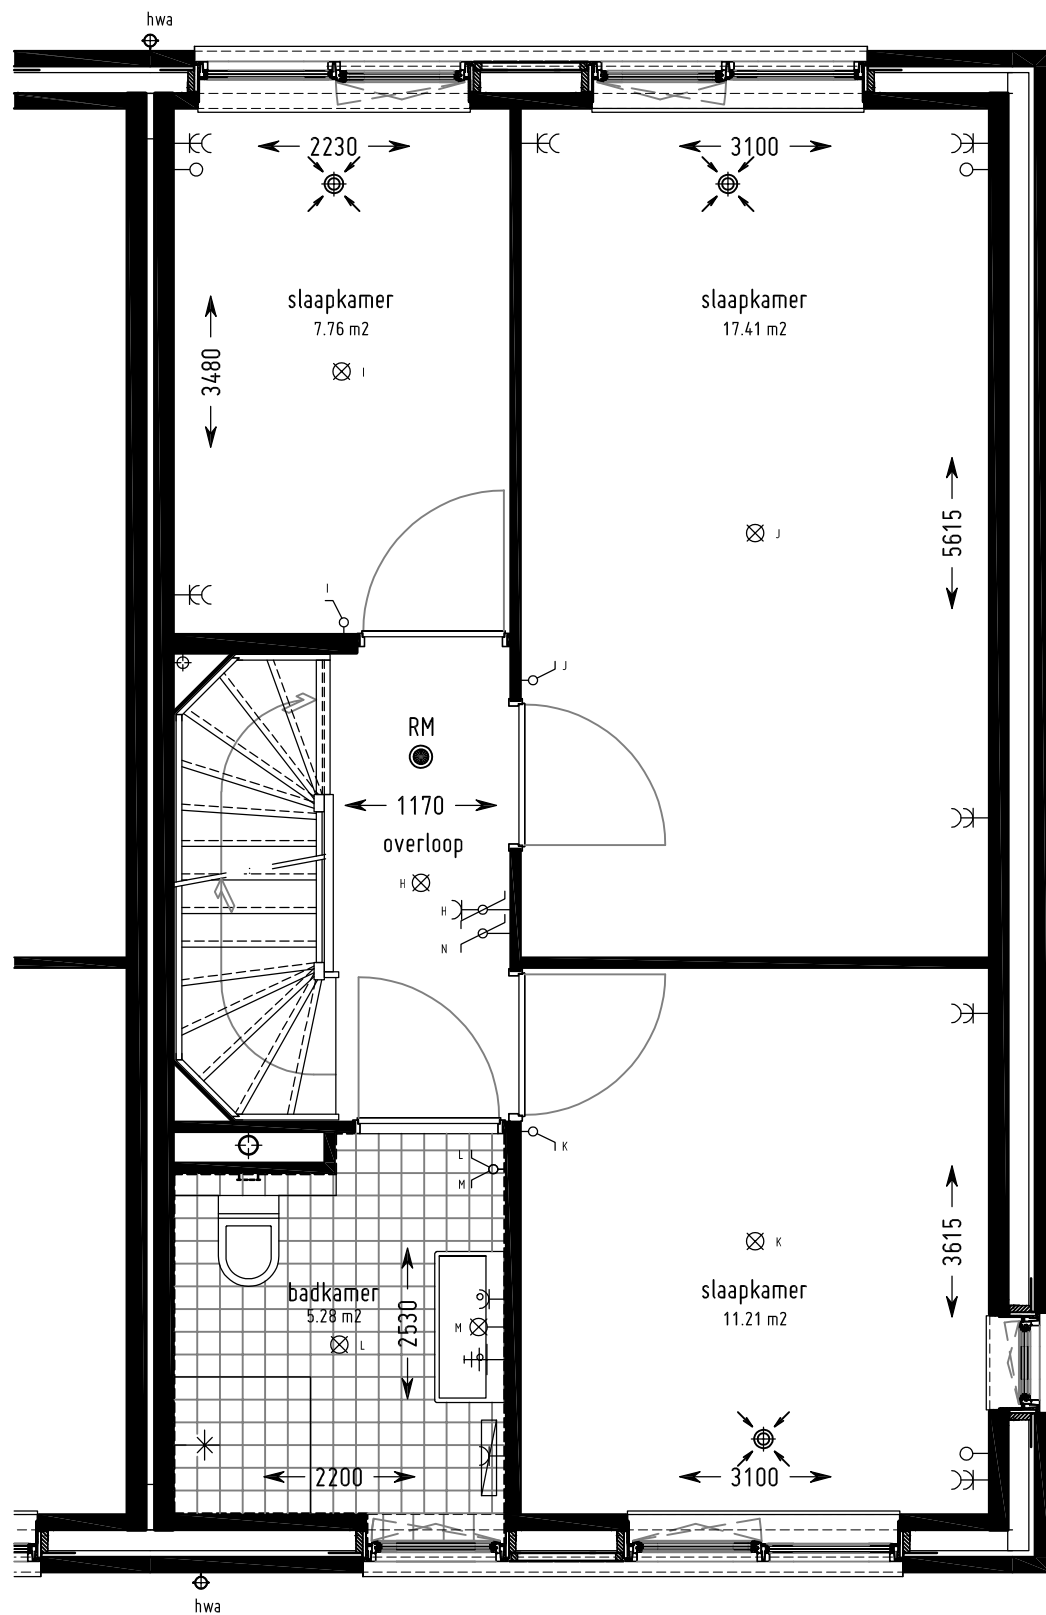

## Eerste Verdieping



Maatvoering & oppervlaktes kunnen in werkelijkheid iets afwijken.

Maatvoering & oppervlaktes kunnen in werkelijkheid iets afwijken.


Installatiewerk, aantallen en locaties inblaas- en afzuigpunten, alsmede buitenunit warmtepomp worden nader bepaald door installateur.  
Aan deze tekeningen kunnen geen rechten ontleend worden

Projectnr: 206  
Project: Berberis Woningen  
Omschrijving: 6 Rijwoningen  
Opdrachtgever: Berb 01 BV  
Fase: Verkooptekeningen  
Onderwerp: Hoekwoning 06  
1ste Verdieping

Schaal: 1:50  
Formaat: A3  
Datum: 26-09-2020  
Gewijzigd: D 03-11-2020

Tekeningnr: F10221



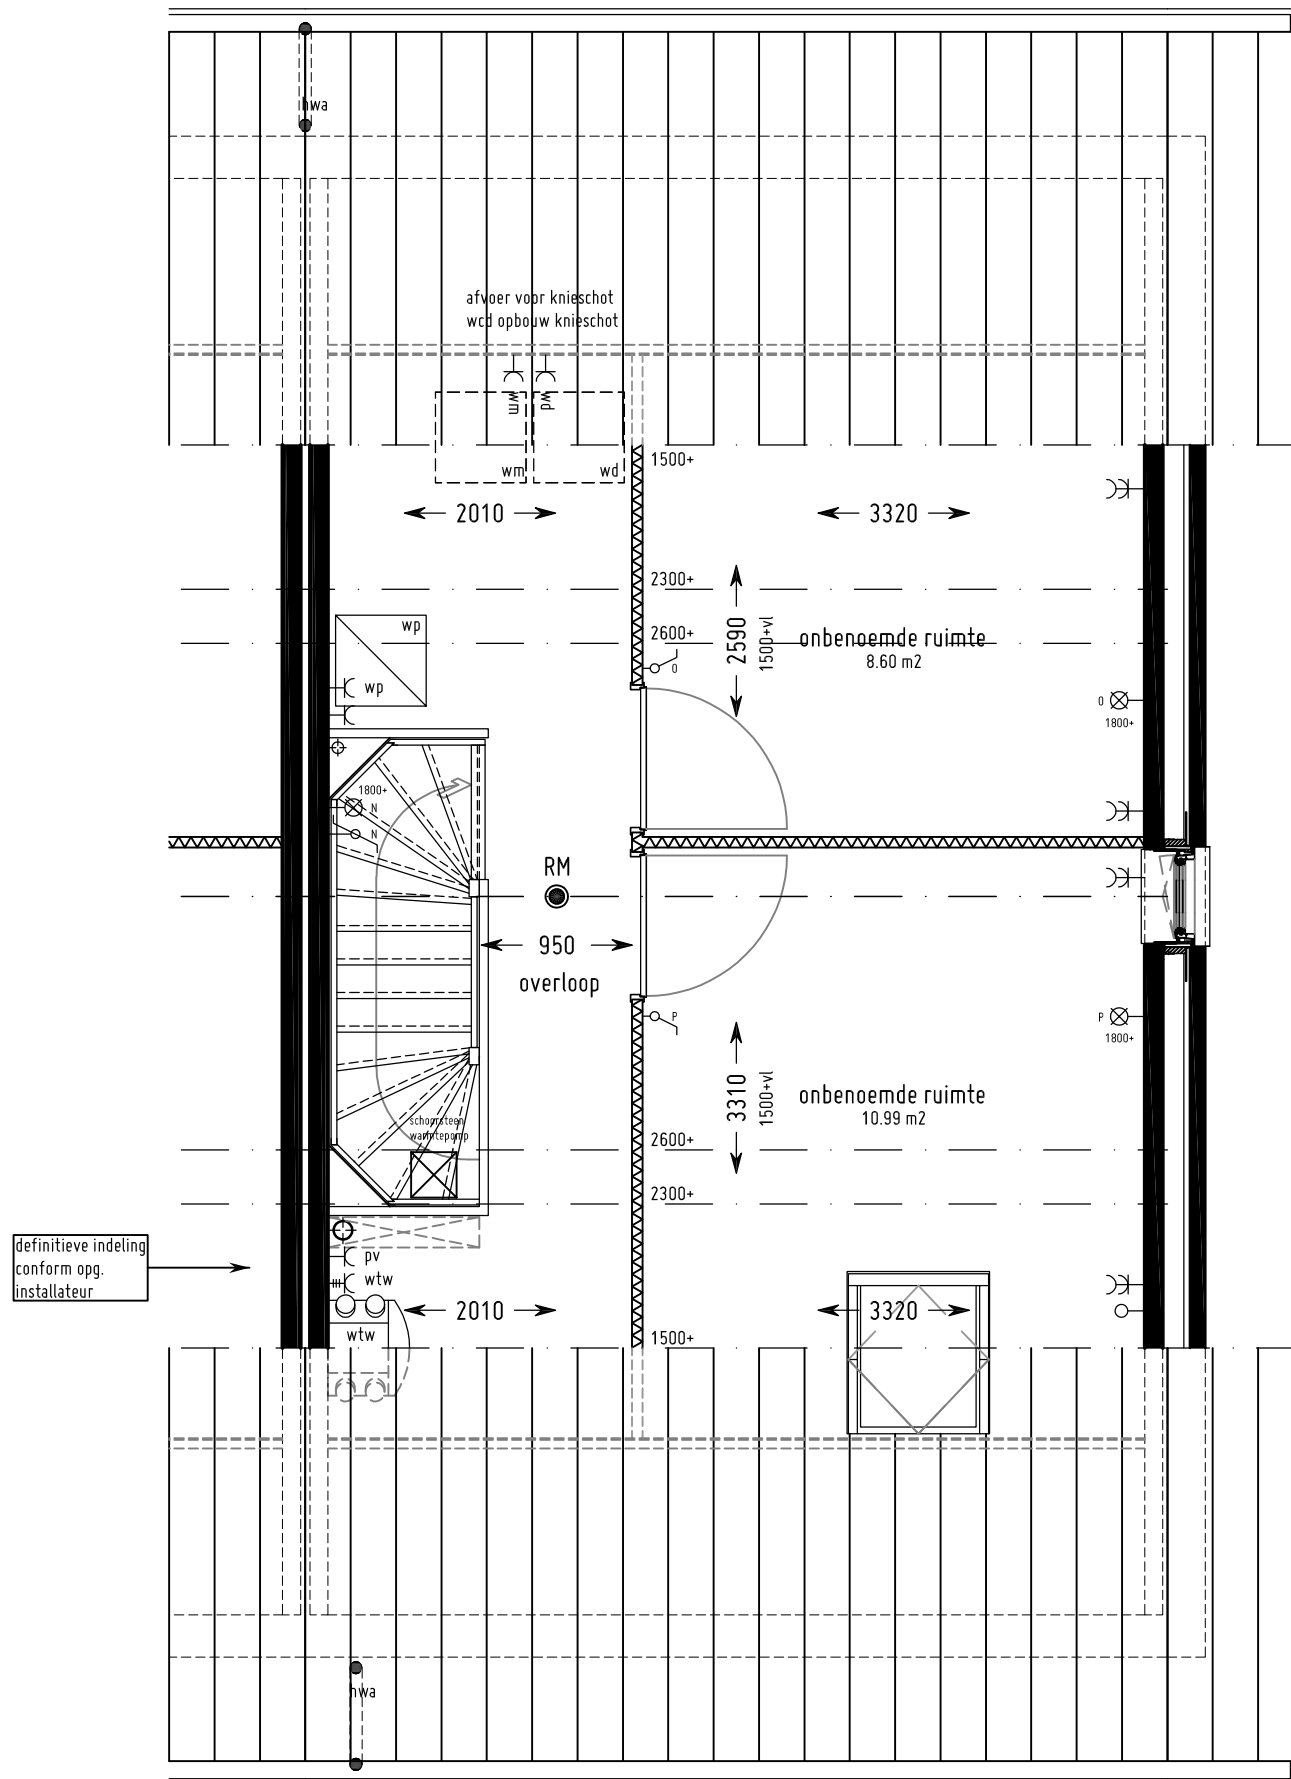

## Tweede Verdieping



Maatvoering & oppervlaktes kunnen in werkelijkheid iets afwijken.

Maatvoering & oppervlaktes kunnen in werkelijkheid iets afwijken.

Installatiewerk, aantallen en locaties inblaas- en afzuigpunten, alsmede buitenunit warmtepomp worden nader bepaald door installateur.  
Aan deze tekeningen kunnen geen rechten ontleend worden

Projectnr: 206  
Project: Berberis Woningen  
Omschrijving: 6 Rijwoningen  
Opdrachtgever: Berb 01 BV  
Fase: Verkooptekeningen  
Onderwerp: Hoekwoning 06  
2de Verdieping

Schaal: 1:50  
Formaat: A3  
Datum: 26-09-2020  
Gewijzigd: D 03-11-2020

Tekeningnr: F10222

